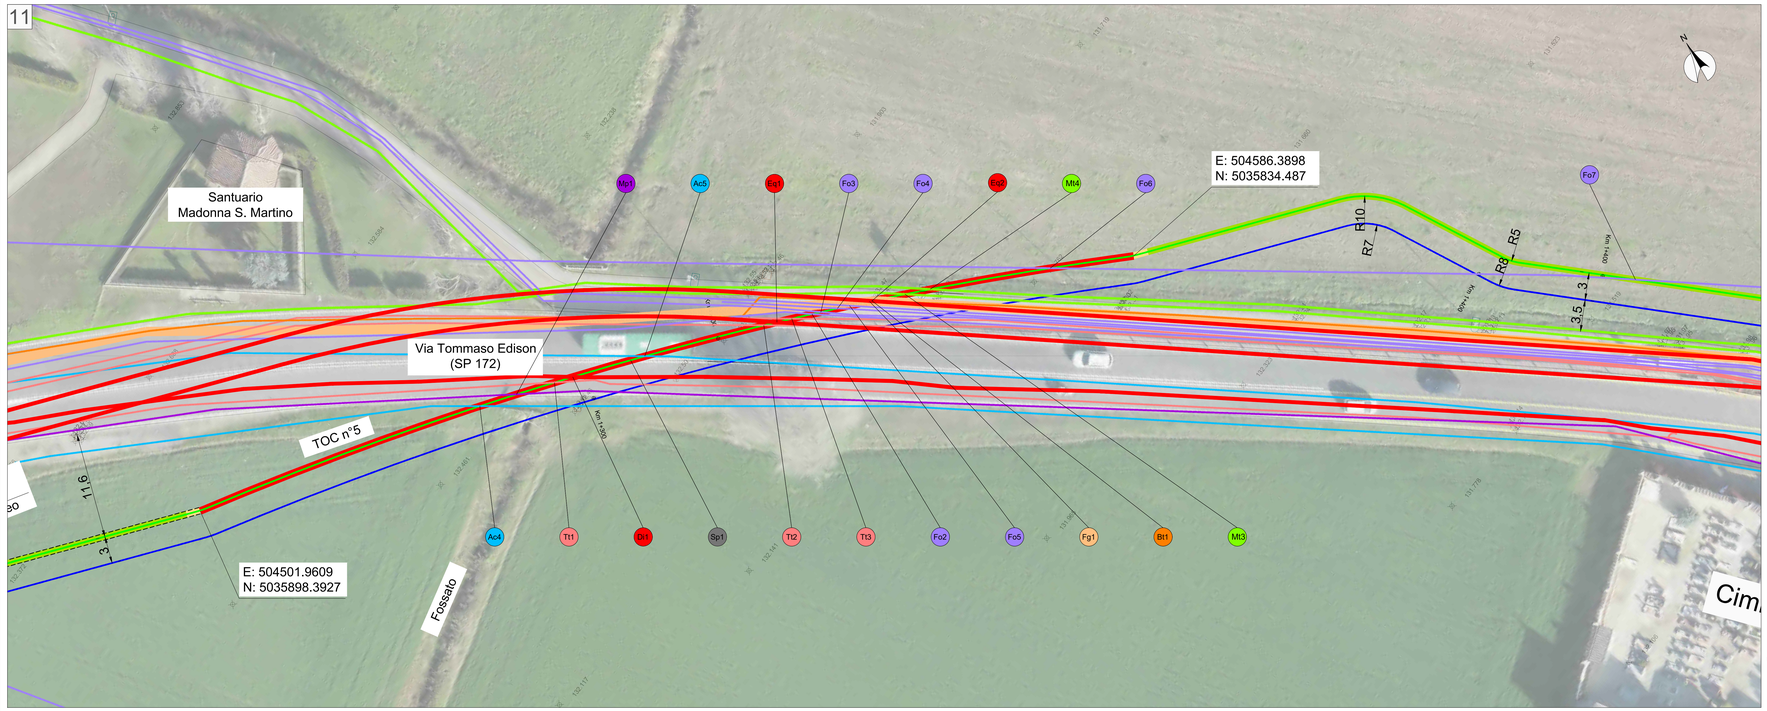

PLANIMETRIA FOGLIO 08 - SCALA 1:200

POSA IN TRINCEA A TRIFOGLIO CHIUSO
TERRENO AGRICOLO/PRATO

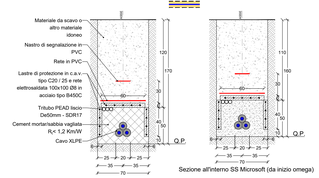

Sezione all'interno SS Microsoft (da inizio omega)

POSA IN TUBIERA
TERRENO AGRICOLO/PRATO

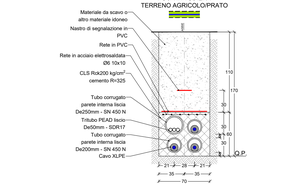

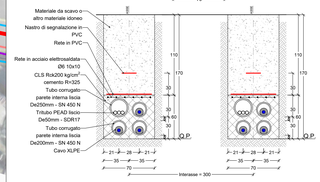

POSA IN CUNICOLO IN C.A.V.
SE BAGGIO

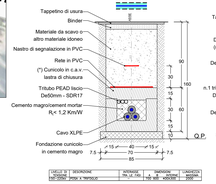

POSA IN T.O.C.
TRIVELLAZIONE ORIZZONTALE CONTROLLATA

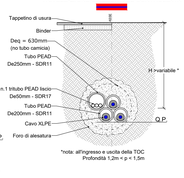

*nota: all'ingresso e uscita della TOC
Profondità 1,2m < p < 1,5m

NOTA: le quote sono espresse in cm

LEGENDA PICCHETTI	
Fgn	Interferenza condotta fognaria
Acn	Interferenza condotta acqua potabile
Mtn	Interferenza cavi elettrici media tensione
Btn	Interferenza cavi elettrici bassa tensione
Mpn	Interferenza metanodotto media pressione
Bpn	Interferenza metanodotto bassa pressione
Fon	Interferenza cavi fibra ottica
Tln	Interferenza cavi telefonici
Atn	Interferenza cavi alta tensione (Vantage)
Atn	Interferenza cavi altantensione (Data 4 Italy)
Atn	Interferenza cavi alta tensione (Equinix)
Odn	Interferenza oleodotto
Sprn	Strada Provinciale

LEGENDA SIMBOLI	
	CADITOIA
	POZZETTO GHISA
	POZZETTO
	LAMPIONE
	TOMBINO
	LIMITE ASFALTO
	PISTA CICLABILE
	CANALETTA
	SEGNALETICA STRADALE
++x,xx	Progressiva tracciato (metri)
BG+ XX	Codice Buca Giunti

LEGENDA DEI TIPICI DI POSA	
	Posa in trincea a trifoglio chiuso
	Posa in tubiera
	Posa in cunicolo in C.A.V.
	Posa in T.O.C.
	Buca Giunti standard

Pozzetti in c.a. con chiusino in ghisa D400 per carichi pesanti:

n.1 pozzetto dimensioni interne 1100x1000xprof. 700, per sezionamento guaine

n.1 pozzetto dimensioni interne 1000x1000xprof. 700, per giunto F.O.

LEGENDA SOTTOSERVIZI ESISTENTI			
Condotta fognaria	Cavi elettrici BT	Cavi telefonici	
Condotta acqua potabile	Metanodotto MP	Cavi elettrici	
Cavi elettrici AT	Metanodotto BP	Oleodotto	
Cavi elettrici MT	Fibra ottica		

Posizione planimetrica e profondità dei sottoservizi sono state fornite dagli Enti gestori dei servizi stessi. Esse hanno valore altamente indicativo, in quanto riferite alla scala urbana. Inoltre, Si sottolinea che i capisaldi ed i livelli Stradali possono avere subito variazioni nel corso del tempo. Sarà cura delle imprese esecutrici degli scavi richiedere quindi l'assistenza dei tecnici degli Enti gestori e di procedere sempre previa esecuzione di opportuni saggi, oltre che con la dovuta cura, al fine di evitare incidenti ed interruzioni di servizio non imputabili ai progettisti.
La quota di riferimento dei sottoservizi elettrici varia tra -0,6 e -1,20 metri. La quota di riferimento dei sottoservizi relativi alle fibre ottiche varia tra -0,40 / -1,20 metri. La quota di riferimento dei sottoservizi idrici varia tra -0,6 e -2,00 metri.
In fase progettuale la soluzione adottata è sempre quella di sottopassare tali servizi. In fase esecutiva, qualora la profondità minima di ricoprimento venisse rispettata, si procederà col sovrapassaggio dei servizi a profondità standard.

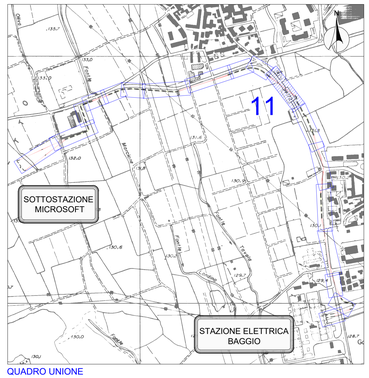

QUADRO UNIONE

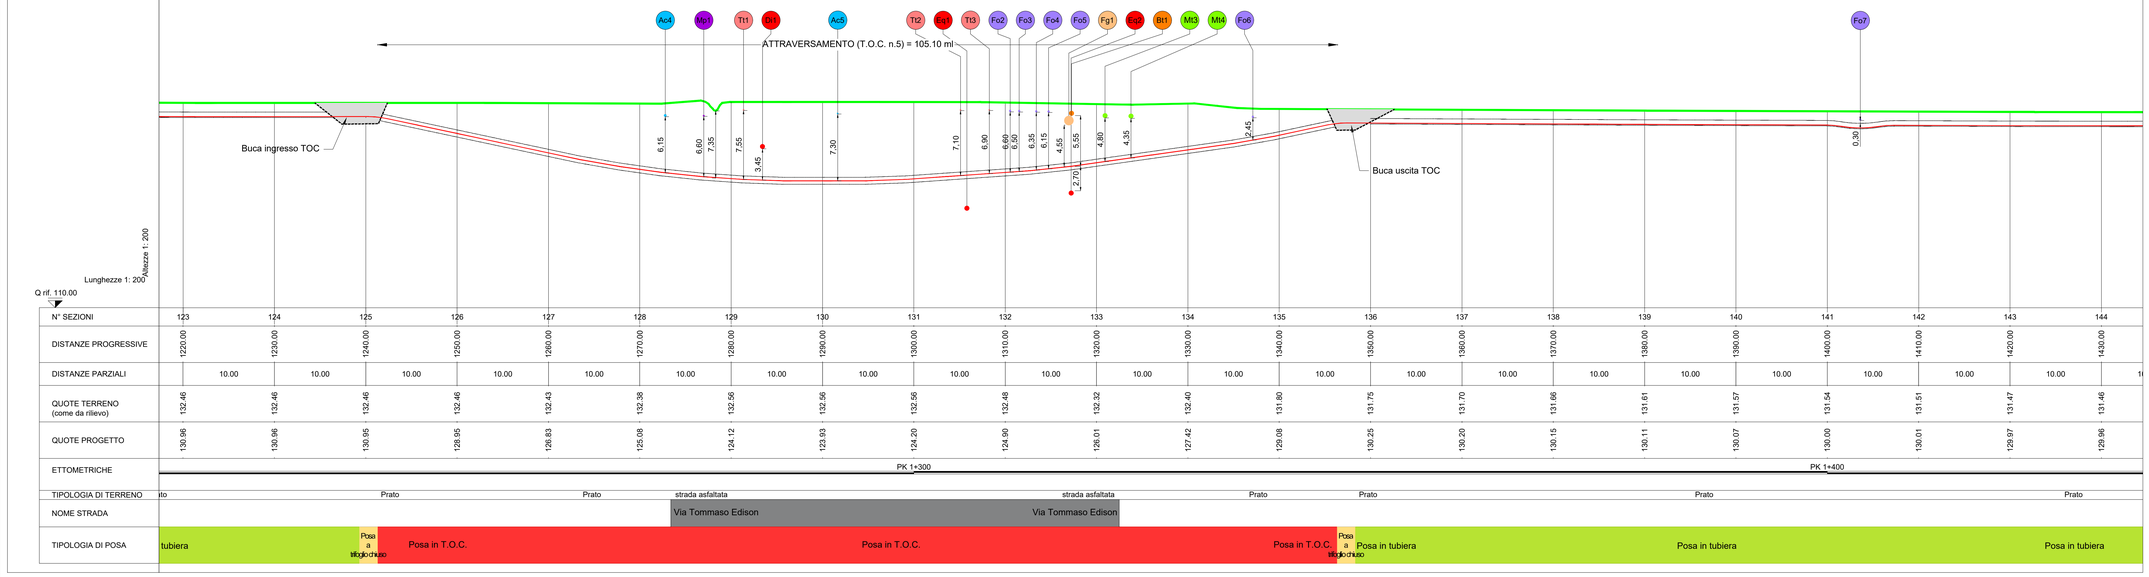

N° SEZIONI	123	124	125	126	127	128	129	130	131	132	133	134	135	136	137	138	139	140	141	142	143	144
DISTANZE PROGRESSIVE	1220.00	1230.00	1240.00	1250.00	1260.00	1270.00	1280.00	1290.00	1300.00	1310.00	1320.00	1330.00	1340.00	1350.00	1360.00	1370.00	1380.00	1390.00	1400.00	1410.00	1420.00	1430.00
DISTANZE PARZIALI	10.00	10.00	10.00	10.00	10.00	10.00	10.00	10.00	10.00	10.00	10.00	10.00	10.00	10.00	10.00	10.00	10.00	10.00	10.00	10.00	10.00	1
QUOTE TERRENO (come da rilievo)	132.46	132.46	132.46	132.46	132.43	132.38	132.56	132.56	132.56	132.48	132.32	132.40	131.80	131.75	131.70	131.66	131.61	131.57	131.54	131.51	131.47	131.46
QUOTE PROGETTO	130.96	130.96	130.95	128.95	126.83	125.08	124.12	123.93	124.20	124.90	126.01	127.42	129.08	130.25	130.20	130.15	130.11	130.07	130.00	130.01	129.97	129.96
ETTOMETRICHE	PK 1+300																		PK 1+400			
TIPOLOGIA DI TERRENO	to	Prato			Prato			strada asfaltata			strada asfaltata		Prato	Prato				Prato				Prato
NOME STRADA								Via Tommaso Edison			Via Tommaso Edison											
TIPOLOGIA DI POSA	tubiera	Posa a trifoglio chiuso	Posa in T.O.C.					Posa in T.O.C.			Posa in T.O.C.		Posa a trifoglio chiuso	Posa in tubiera				Posa in tubiera				Posa in tubiera

CEBAT S.p.A.
Via Angelo Banfi, 29-28
00138 Roma
P.Iva e C.F. 15324221009

Rev.	Data	Descrizione della revisione	ELABORATO	VERIFICATO	APPROVATO
C	24/05/2024	Final IFC	ECOPLAN	IC	MC
B	26/04/2024	IFC	ECOPLAN	IC	MC
A	29/03/2024	Issue for 90% design review	ECOPLAN	IC	MC

Consulente: ECOPLAN

Committente:	Impianto: Linee AT in cavo interrato nel Comune di Settimo Milanese Collegamento Sottostazione Microsoft - Stazione Elettrica Baggio		Tensione (kV): 132
Microsoft	Sottotitolo		Scala:
Committente: CEBAT	PLANIMETRIA TECNICA DI DETTAGLIO CON PROFILO LONGITUDINALE - LINEA 1		1:200
Ricavato dal doc.:	File: HVAC_MI3_ESE_PRO_07_C.DWG	Formato: 1399X841	Foglio: 08 di 28
	Identificativo documento: HVAC_MI3_ESE_PRO_07_C		

CEBAT si riserva a termini di legge la proprietà di questo documento, con divieto di riprodurlo, di consegnarlo o di renderlo comunque noto a Terzi senza preventiva autorizzazione.

Identificativi doc. esterno: -